Tubo in PPR conforme UNI EN ISO 15874-2 E DM 174 per fluidi ad uso potabile

Tubo in rame, isolamento lamda 0.040 w/mq*°c spessore 30 mm fino a DN 40 mm, spessore 40 mm fino a DN 59 mm

Tubo in rame, isolamento lamda 0.040 w/mq*°c spessore 30 mm fino a DN 40 mm, spessore 40 mm fino a DN 59 mm

Tubo in rame, isolamento lamda 0.040 w/mq*°c spessore 30 mm fino a DN 40 mm, spessore 40 mm fino a DN 59 mm

Tubo in acciaio 2", isolamento lamda 0.040 w/mq*°c spessore 40 mm

Tubo in acciaio 2", isolamento lamda 0.040 w/mq*°c spessore 40 mm

Tubo ESISTENTE DA NON MODIFICARE SOLO RIALLACCIARE

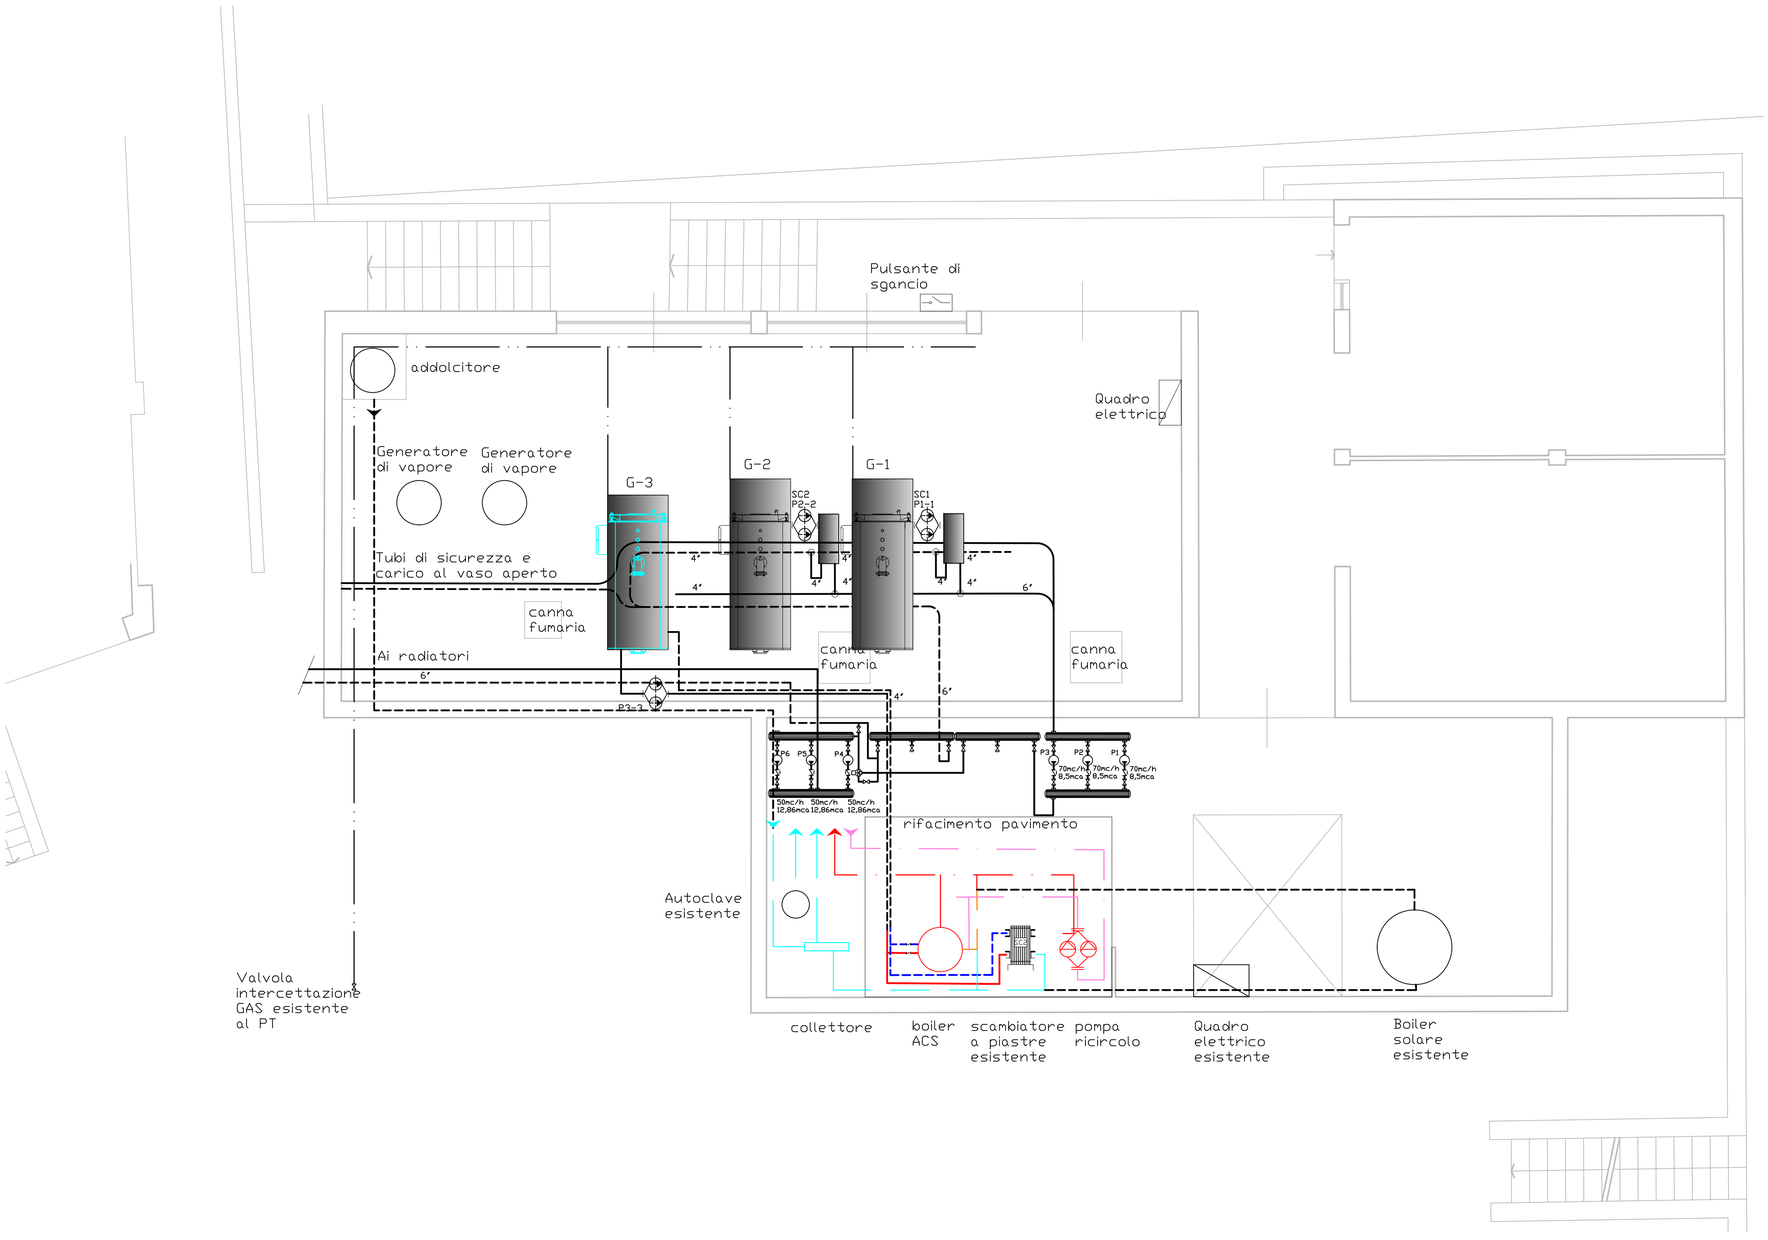

REVISIONE	DATA	EMISSIONE	DISEGNATO	CONTROLLATO	APPROVATO
00	22/10/2018	ESECUTIVO			

PROGETTO IMPIANTI MECCANICI E SICUREZZA

STUDIO TECNICO

Dott. Ing. Marco Bartoli

53100 SIENA
VIA L. CIALFI, 23
TEL 0577/51346
TEL 0577/51346

COMMITTENTE

Azienda Pubblica Servizi alla Persona
Città di Siena

Via Campansi n.18 – 53100 SIENA
Tel: +39 0577-46001

PROGETTO	☐ Preliminare	☐ Definitivo	☒ Esecutivo	☐ As Built				
Sostituzione di Boiler per la produzione di ACS e messa a punto dell'impianto nella centrale idrica a servizio della Residenza Sanitaria Assistenziale posta in via Campansi n.18							A	3
OGGETTO					0	0	0	REV. 1
PIANTA P-1S - STATO DI PROGETTO								

SERIE	ARCHIVIO N°	SCALA	FILE
IMPIANTI MECCANICI	2018	1:50	ASP SIENA

il presente disegno e' di nostra proprieta' e ne e' proibita la riproduzione o il trasferimento senza autorizzazione scritta