

**Agenzia delle Entrate**  
**CATASTO FABBRICATI**  
 Ufficio provinciale di  
 Siena

Planimetria

Scheda n. 1 Scala 1: 200

Dichiarazione protocollo n.

Comune di Siena

Via Dei Pispini

del

civ. 152-154-14

Identificativi Catastali:

Sezione:

Foglio: 135

Particella: 189

Subalterno: 5

Compilata da:

Brogi Federico


Iscritto all'albo:

Geometri

Prov. Siena


N. 1053

VIA DEI PISPINI

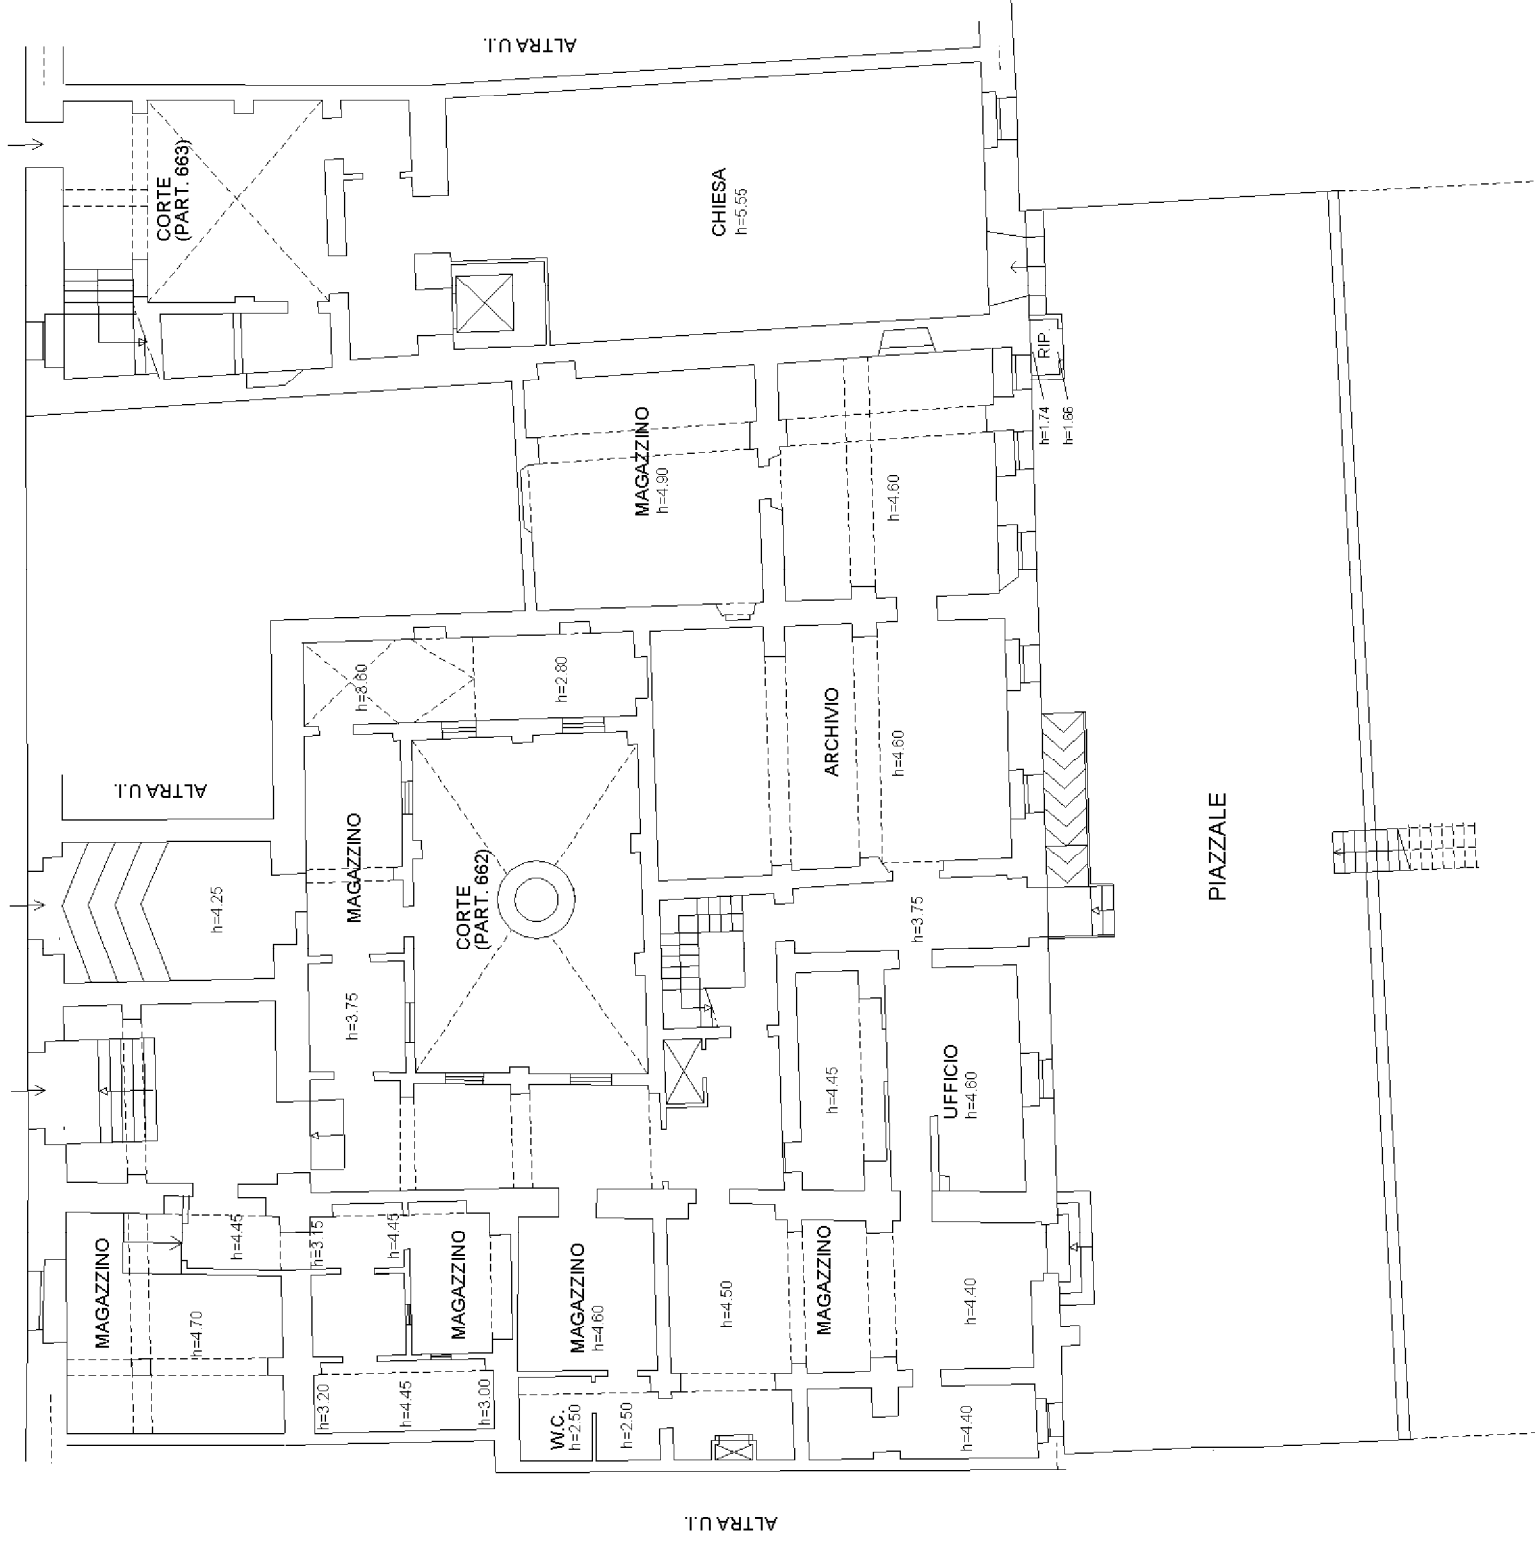


PIANO TERRA

VIA DEI PISPINI

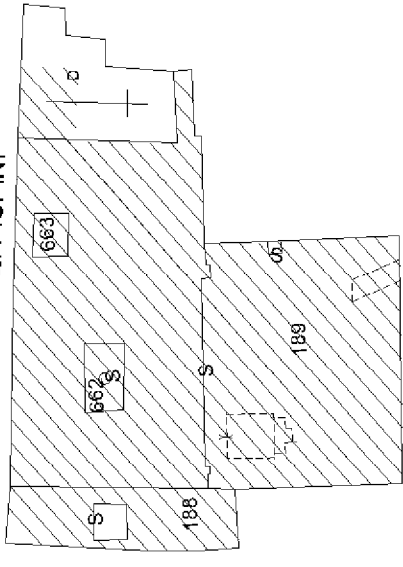

208

ESTRATTO DI MAPPA FOGLIO N. 135

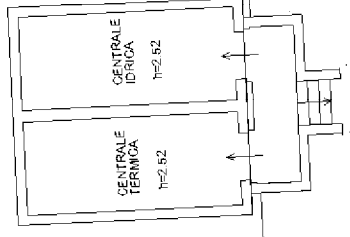

GIARDINO

NORD

PIANO S1

**Agenzia delle Entrate**  
**CATASTO FABBRICATI**  
 Ufficio provinciale di  
 Siena

Planimetria

Scheda n. 2 Scala 1: 200

Dichiarazione protocollo n. del

Comune di Siena  
 Via Dei Pispini

civ. 152-154-14


Identificativi Catastali:

Sezione:  
 Foglio: 135  
 Particella: 189  
 Subalterno: 5


Compilata da:

Brogi Federico  
 Iscritto all'albo:  
 Geometri


Prov. Siena N. 1053

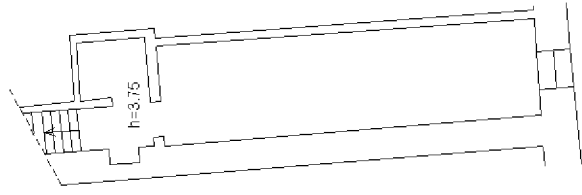


**PIANO AMMEZZATO**  
**(PIANO TERRA)**

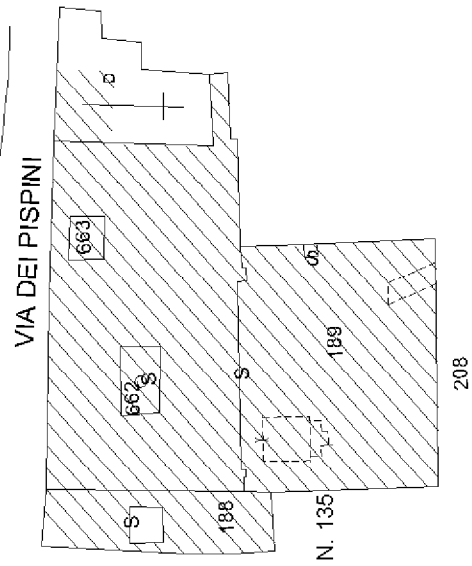

ESTRATTO DI MAPPA FOGLIO N. 135

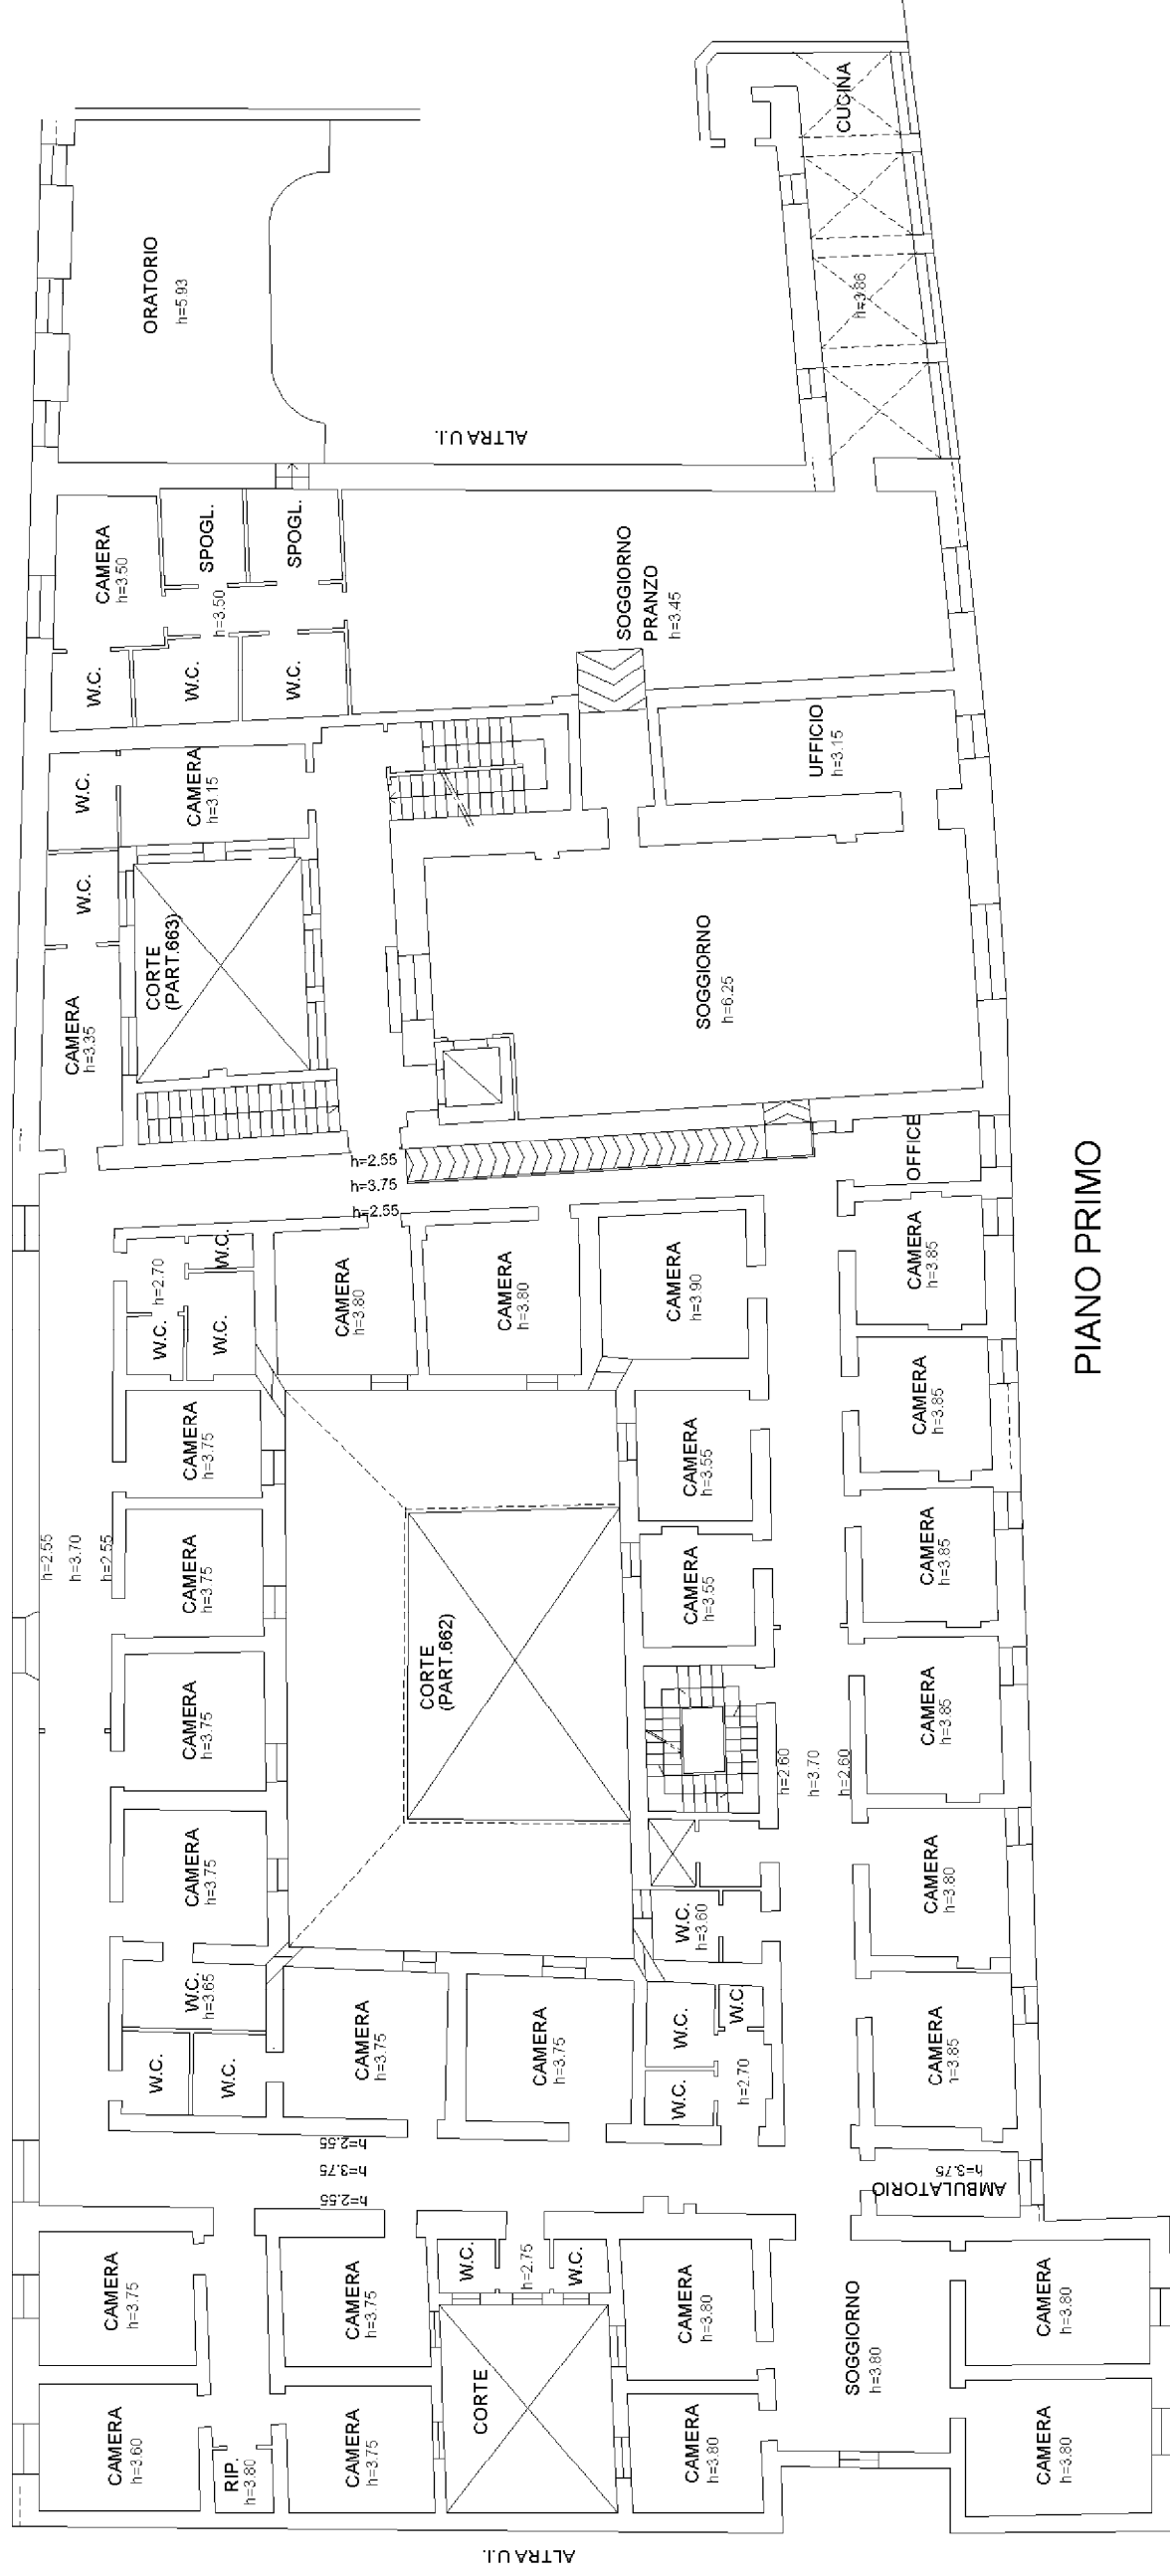


PIANO PRIMO

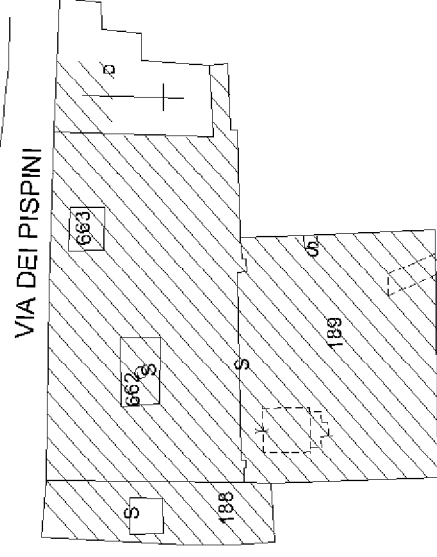



208

ESTRATTO DI MAPPA FOGLIO N. 135

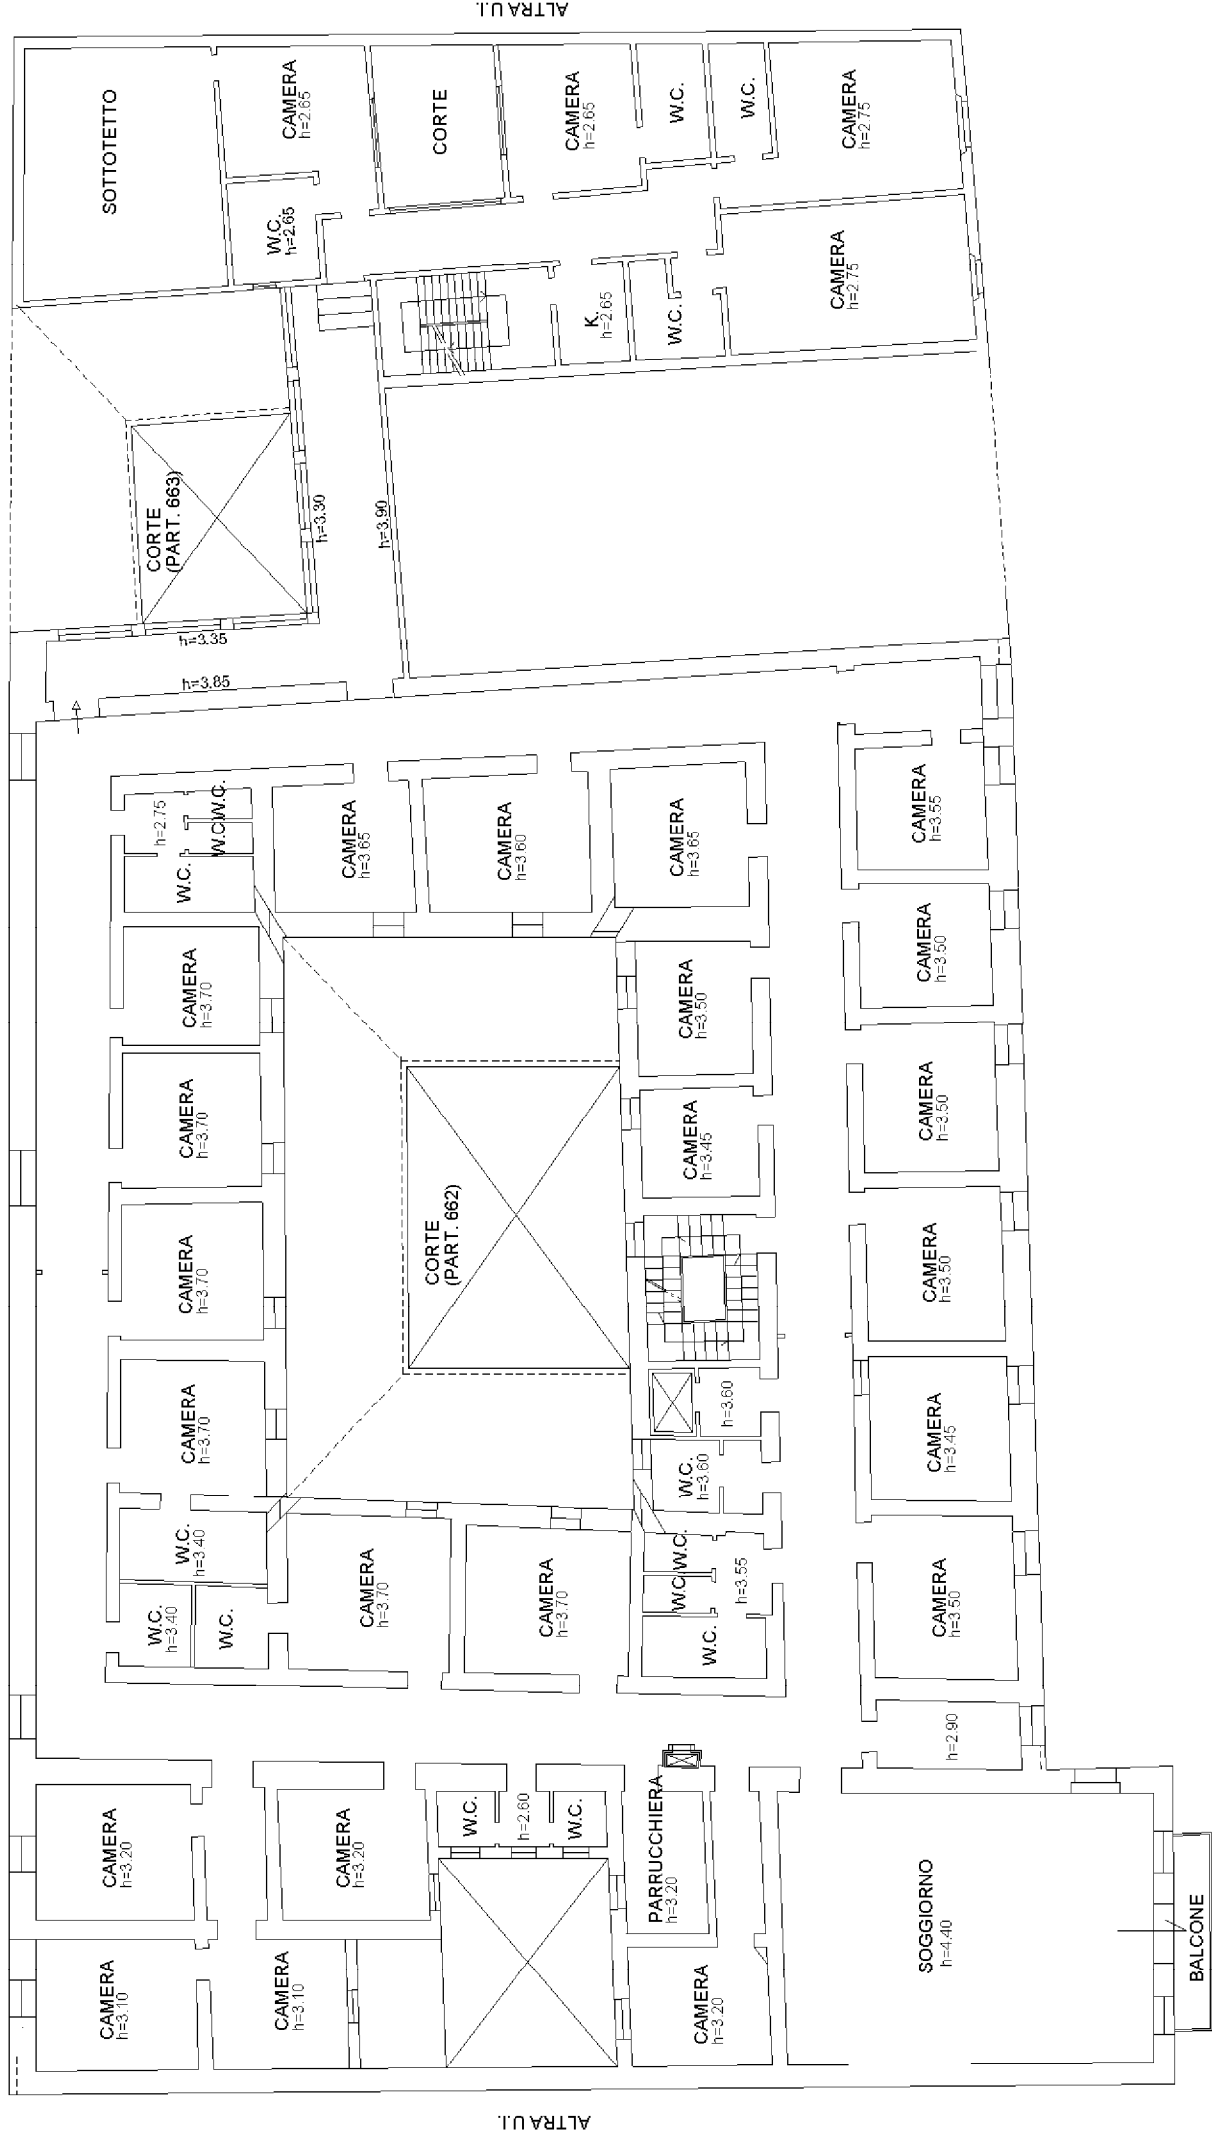


PIANO SECONDO

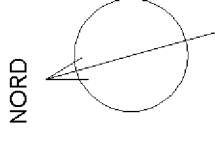

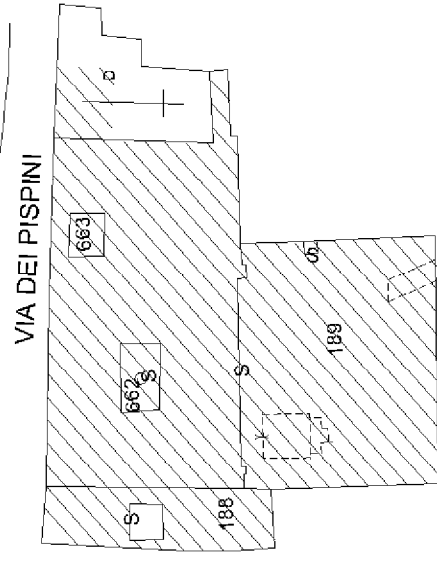

208

ESTRATTO DI MAPPA FOGLIO N. 135

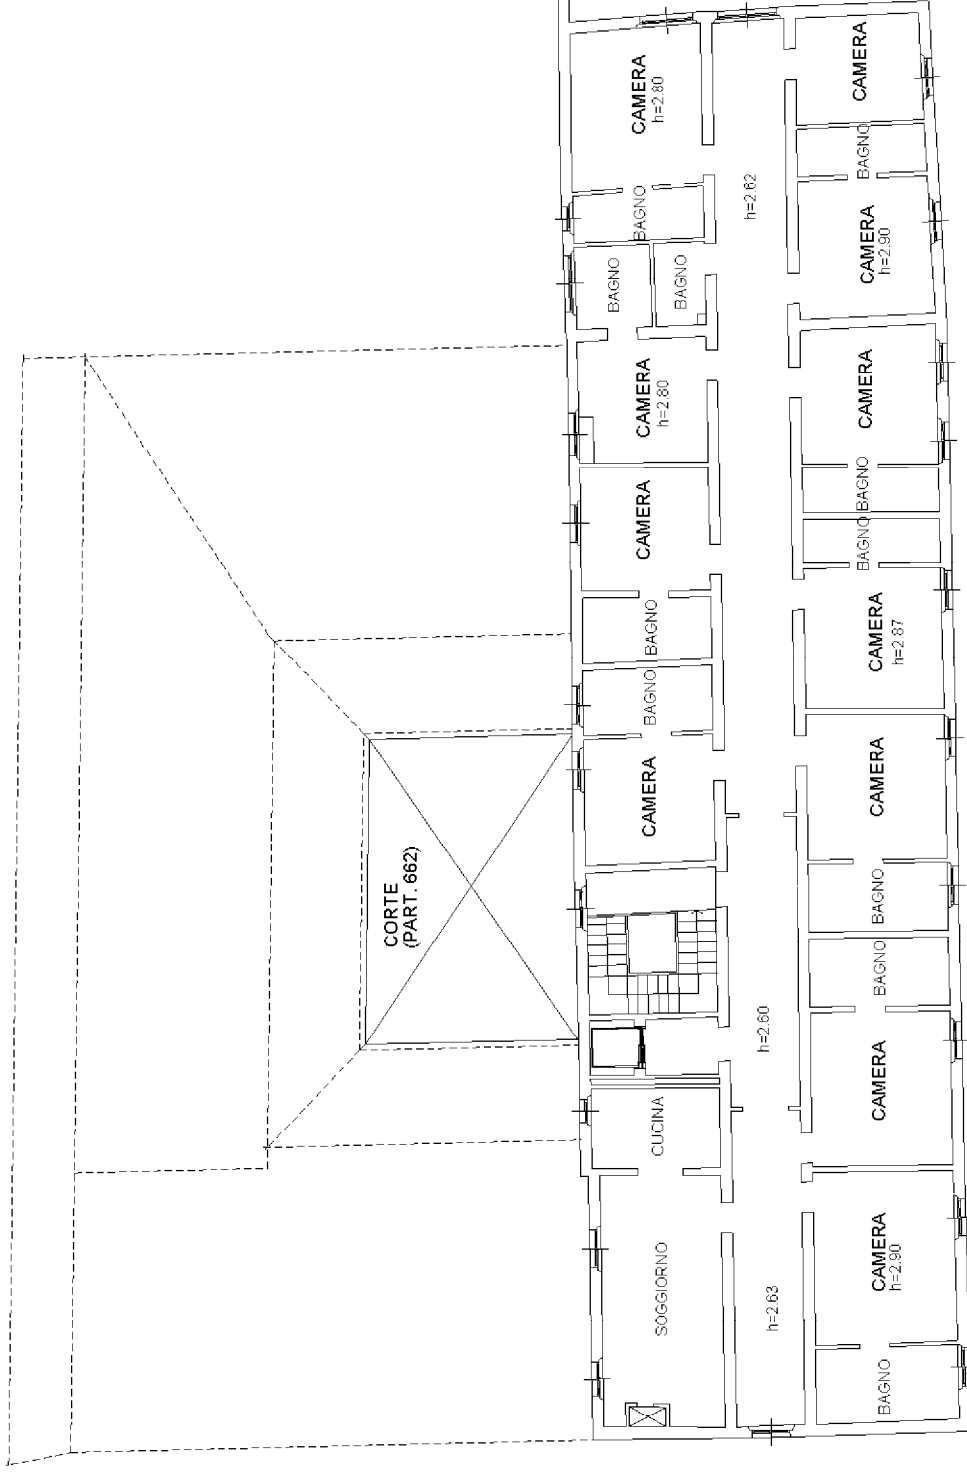

PIANO TERZO

NORD

